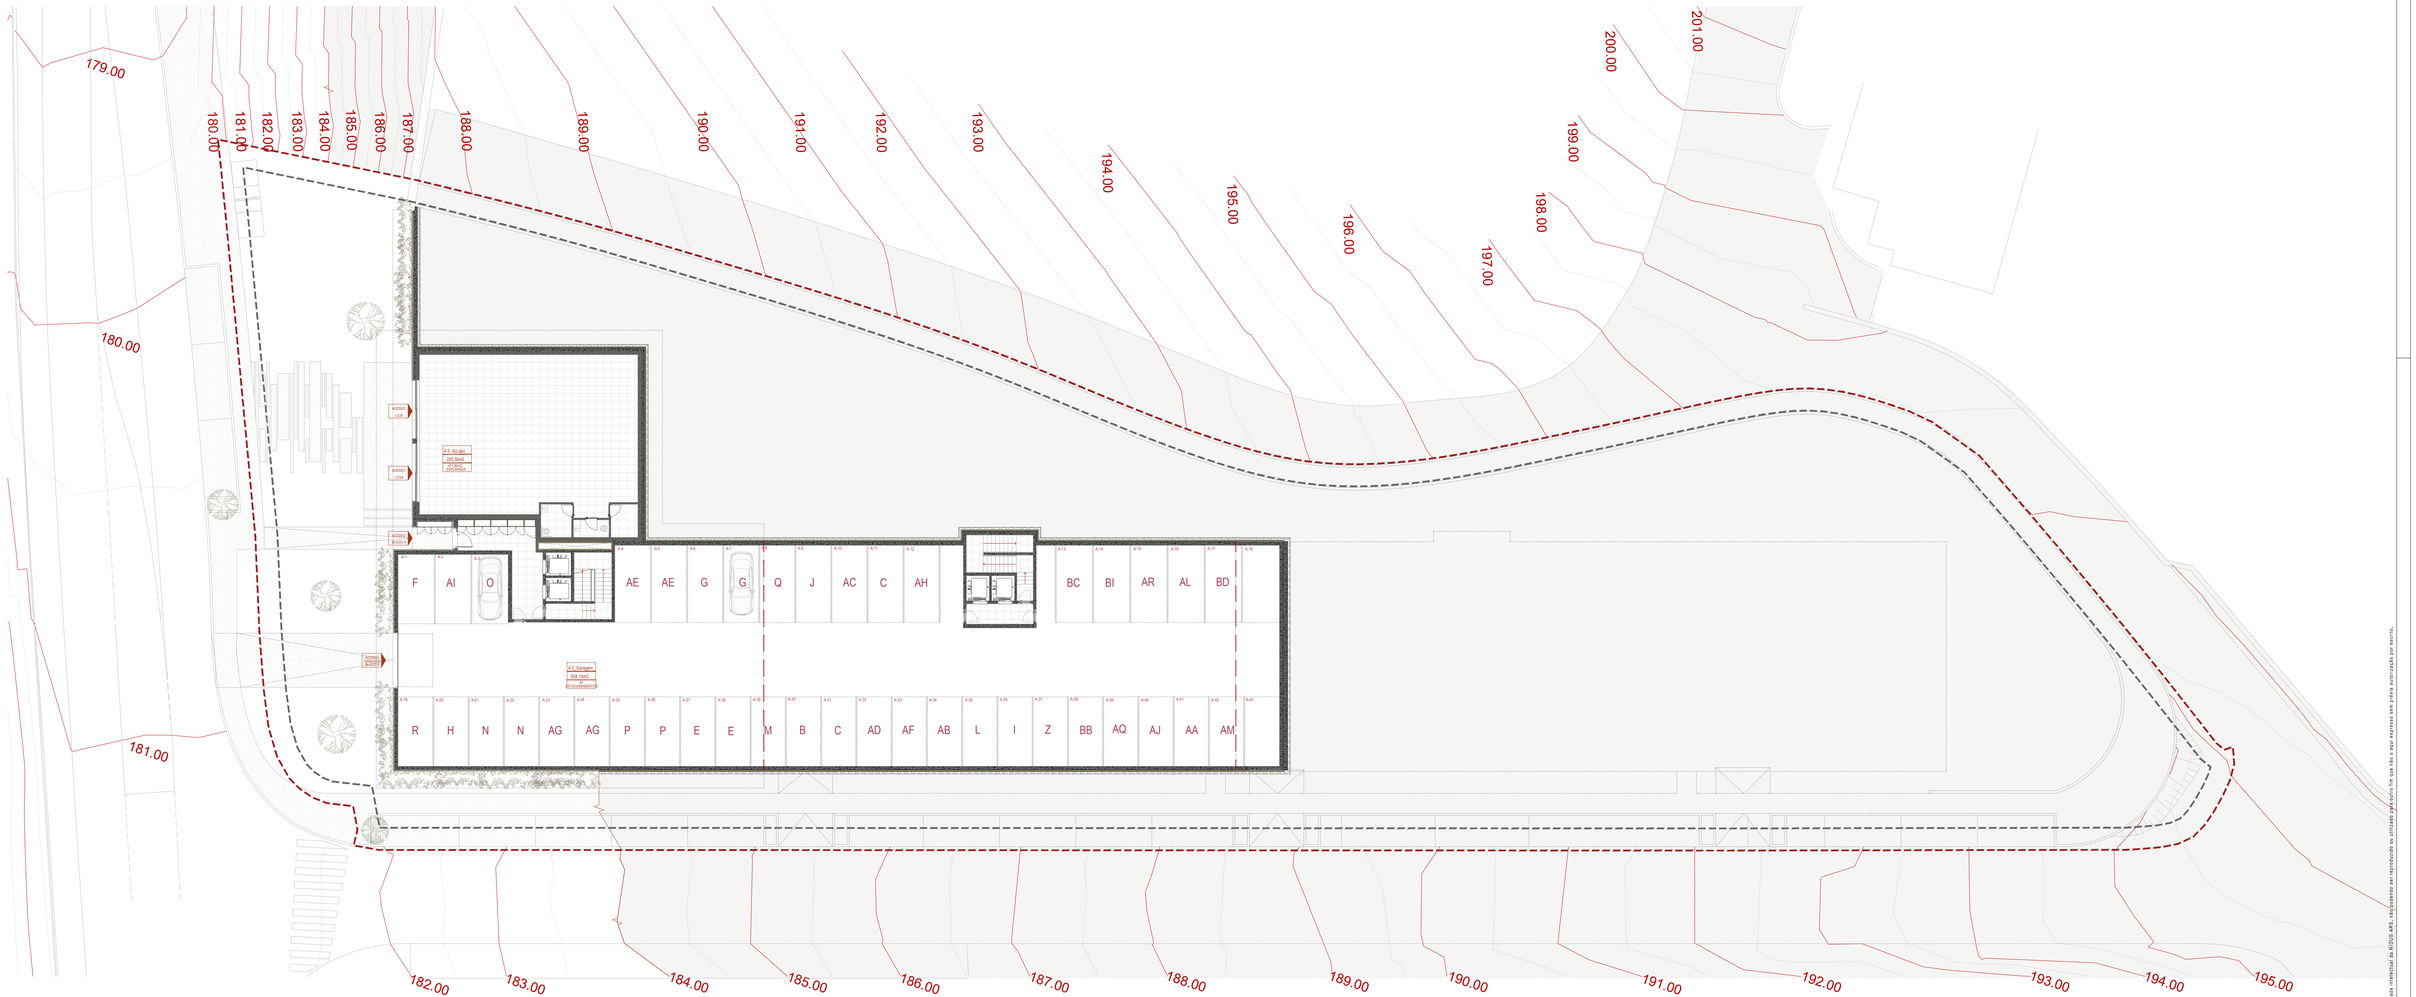


Rua Joaquim Ribeiro Ferreira,nº.14, escrit.3,1 e 3,2,S. Miguel,Vizela - Portugal | Tel. 916 161 755 / 914 274 040 | fcosta@nidusarq.pt / jmalheiro@nidusarq.pt

Este desenho é propriedade material da NIDUS ARQ. e/ou projecto em revisão ou utilizado para outro fim que não o para expresso sem prévia autorização por escrito.

TITULO
EDIFÍCIO MULTIFAMILIAR

REQUERENTE

LOCAL DA OBRA
VIZELA

ASSINATURA

FASE DE PROJECTO
LICENCIAMENTO

PEÇAS
PLANTA GERAL - PISO 0


DATA
AGOSTO/2026

COLABORAÇÃO
ARQ. TIAGO CORREIA E ARQ. ADILSON DELFINO

ORIENTAÇÃO
N

ESCALA
1/200

FOLHA
04

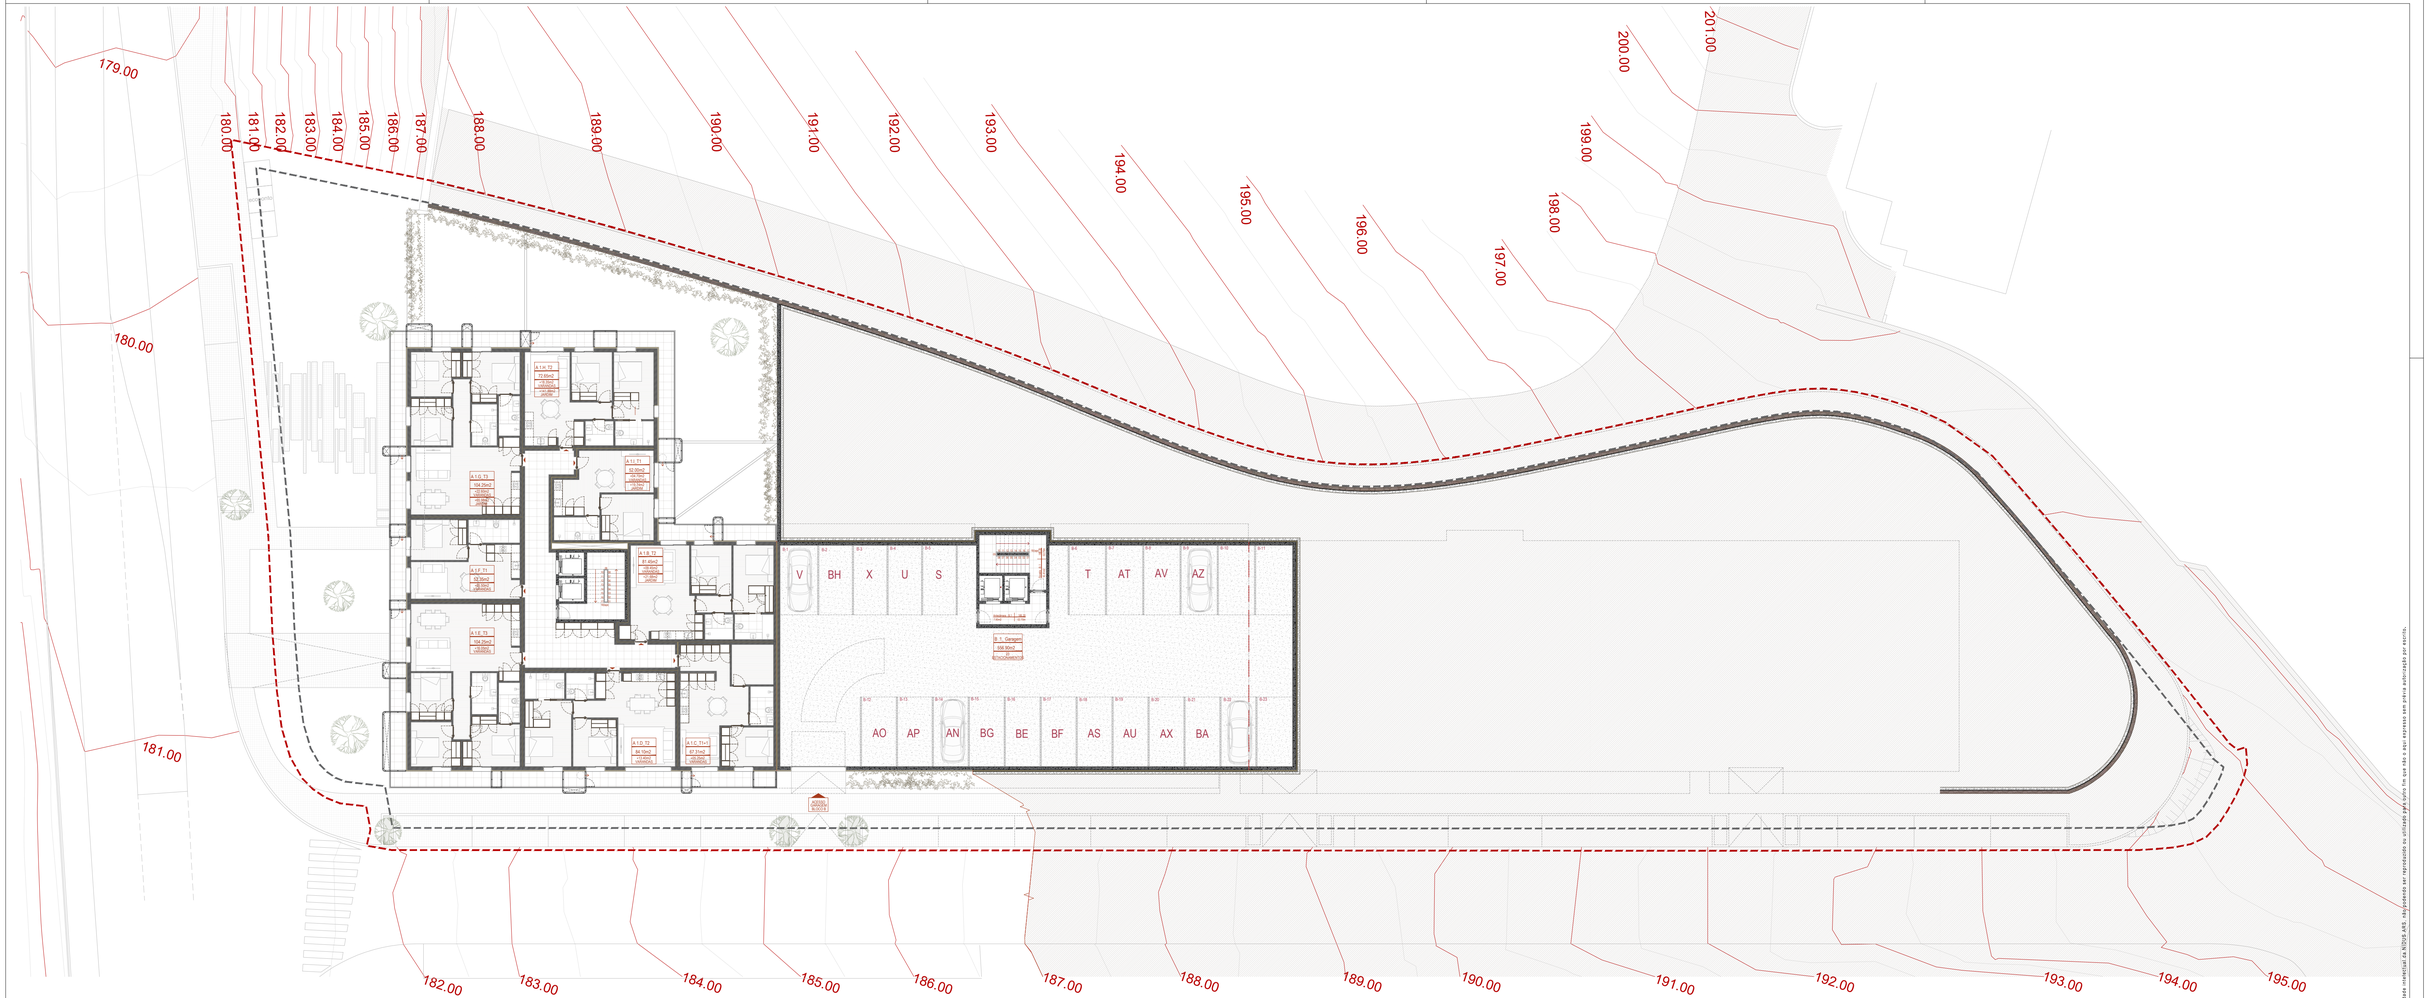

Este desenho é propriedade intelectual da NIDUS ARQ. Não poderá ser reproduzido ou utilizado para outro fim que não o aqui expresso sem prévia autorização por escrito.

nidus
Rua Joaquim Ribeiro Ferreira,nº.14, escrit.3,1 e 3,2,S. Miguel,Vizela - Portugal | Tel. 916 161 755 / 914 274 040 | fcosta@nidusarq.pt / jmalheiro@nidusarq.pt

TITULO
EDIFÍCIO MULTIFAMILIAR

REQUERENTE

LOCAL DA OBRA
VIZELA

ASSINATURA

FASE DE PROJECTO
LICENCIAMENTO

PEÇAS
PLANTA GERAL - PISO 1


DATA
AGOSTO/2026

COLABORAÇÃO
ARQ. TIAGO CORREIA E ARQ. ADILSON DELFINO

ORIENTAÇÃO
N

ESCALA
1/200

FOLHA
05

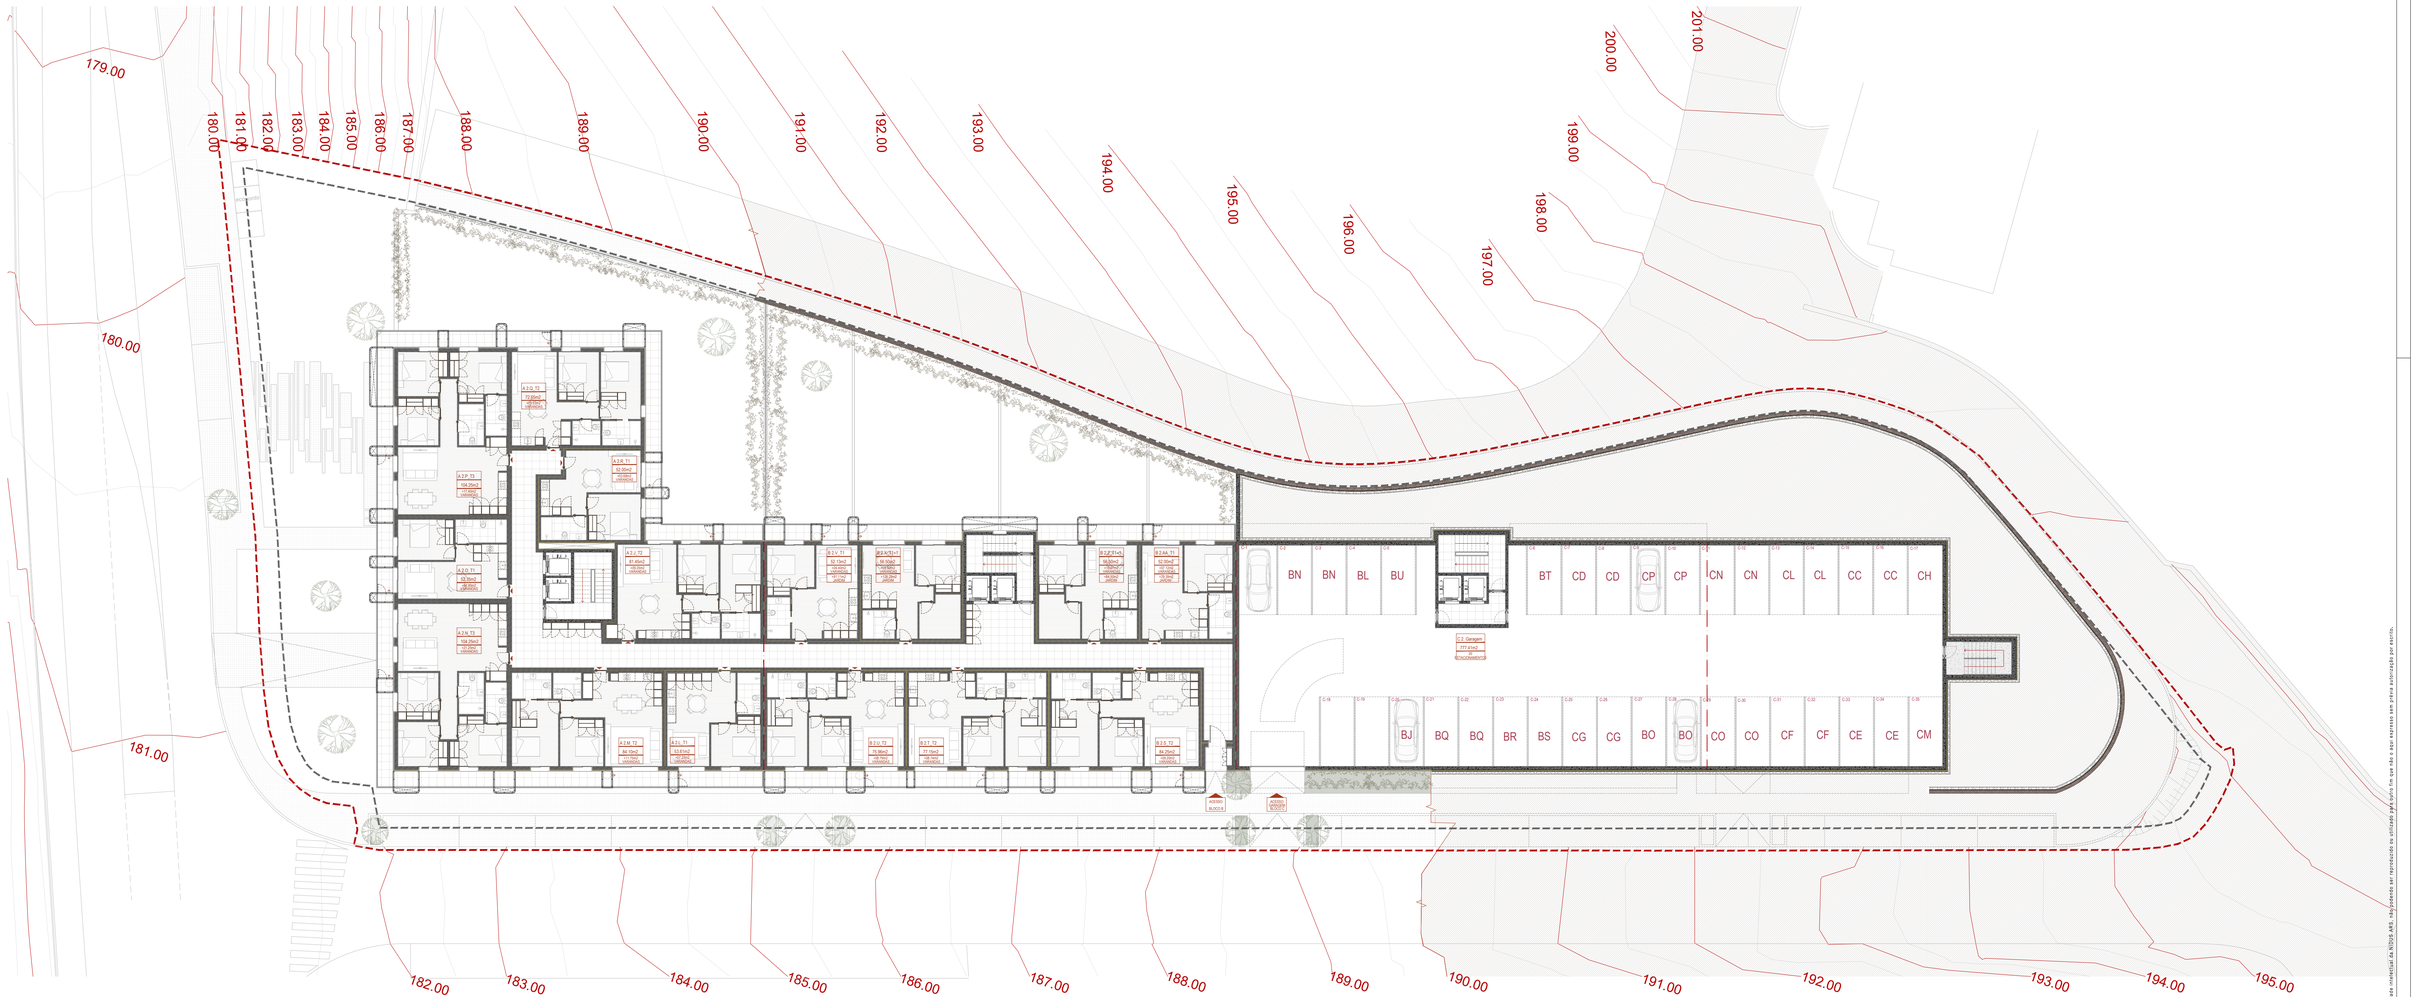

Este desenho é propriedade intelectual da NIDUS ARC. e/ou projectista, não podendo ser reproduzido ou utilizado para qualquer fim que não o para o qual foi expressamente cedido por escrito.

NIDUS
Rua Joaquim Ribeiro Ferreira, nº 14, escrit.3.1 e 3.2.S. Miguel,Vizela - Portugal | Tel. 916 161 755 / 914 274 040 | fcosta@nidusarc.pt / jmalheiro@nidusarc.pt

TITULO
EDIFÍCIO MULTIFAMILIAR

REQUERENTE
***

LOCAL DA OBRA
VIZELA

ASSINATURA

FASE DE PROJECTO
LICENCIAMENTO

PEÇAS
PLANTA GERAL - PISO 2


DATA
AGOSTO/2026

COLABORAÇÃO
ARQ. TIAGO CORREIA E ARQ. ADILSON DELFINO

ORIENTAÇÃO
N

ESCALA
1/200

FOLHA
06

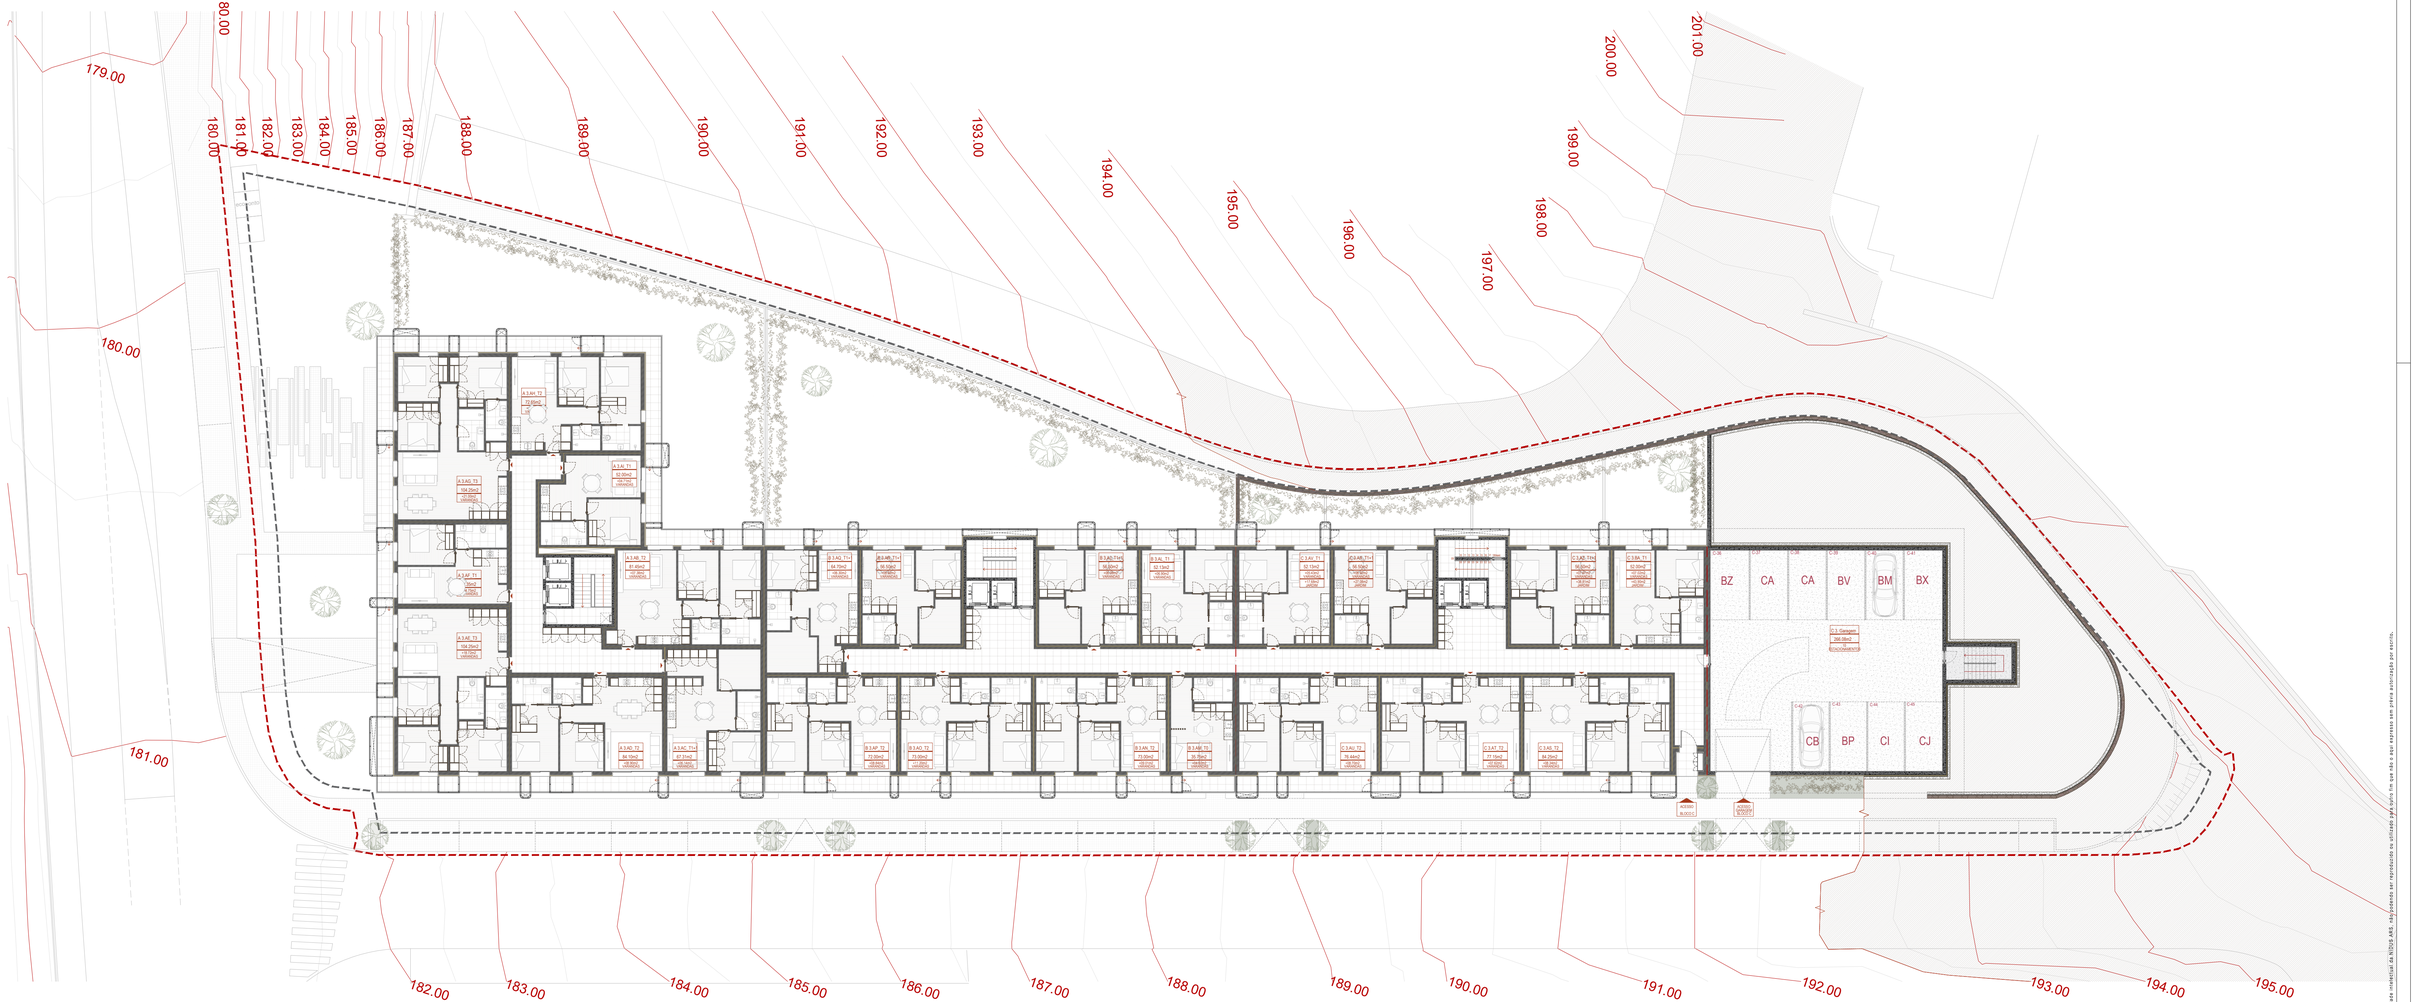

nidus
Rua Joaquim Ribeiro Ferreira,nº.14, escrit.3,1 e 3,2,S. Miguel,Vizela - Portugal | Tel. 916 161 755 / 914 274 040 | fcosta@nidusarq.pt / jmalheiro@nidusarq.pt

Este desenho é propriedade exclusiva da NIDUS ARQ. e/ou projectista que o concebeu ou utilizado para outro fim que não o para o qual foi concebido sem prévia autorização por escrito.

TITULO
EDIFÍCIO MULTIFAMILIAR

REQUERENTE
***

LOCAL DA OBRA
VIZELA

ASSINATURA

FASE DE PROJECTO
LICENCIAMENTO

PEÇAS
PLANTA GERAL - PISO 3


DATA
AGOSTO/2026

COLABORAÇÃO
ARQ. TIAGO CORREIA E ARQ. ADILSON DELFINO

ORIENTAÇÃO
N

ESCALA
1/200

FOLHA
07

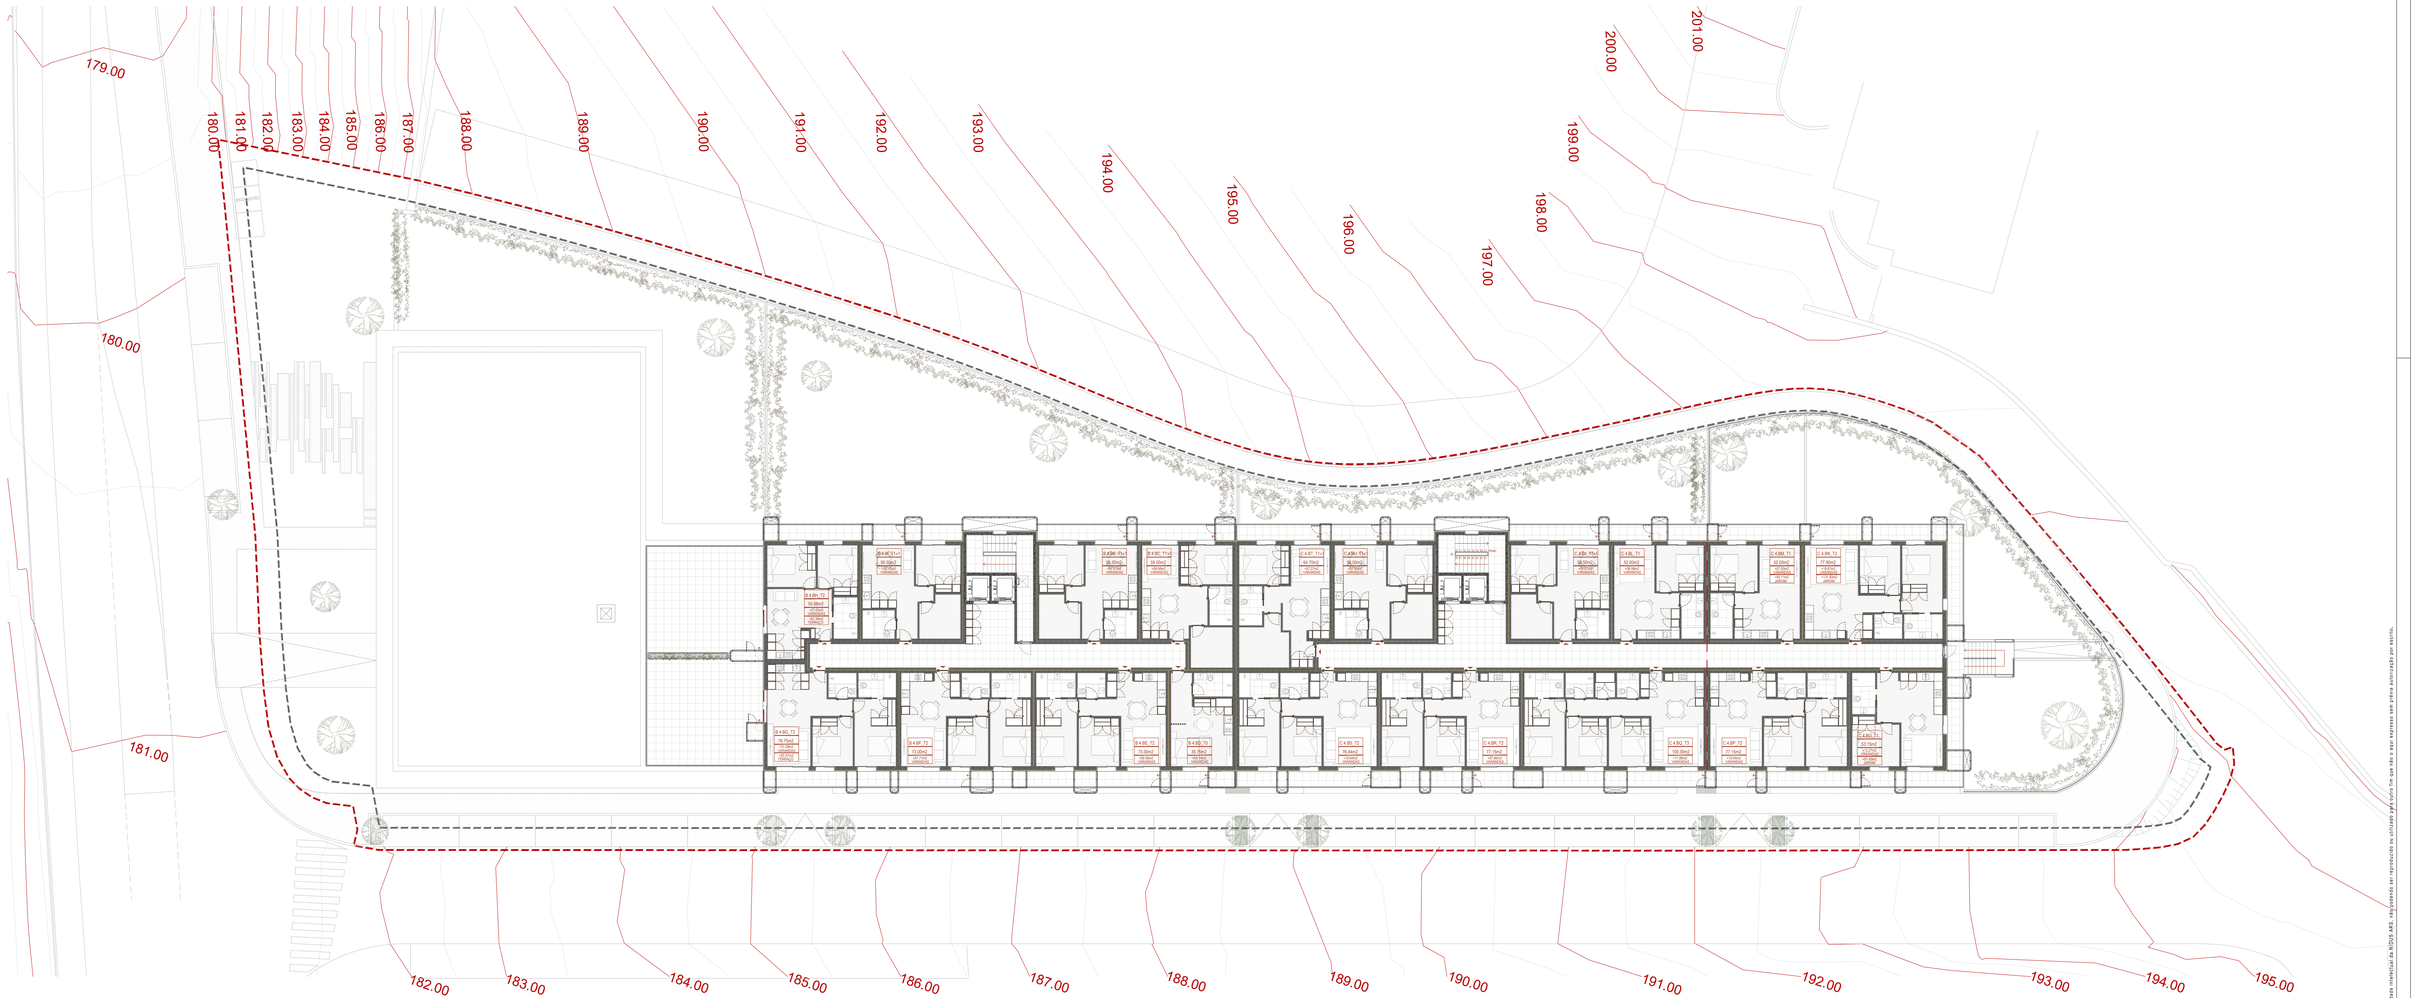

nidsus
Rua Joaquim Ribeiro Ferreira,nº.14, escrit.3,1 e 3,2,S. Miguel,Vizela - Portugal | Tel. 916 161 755 / 914 274 040 | fcosta@nidsuars.pt / jmalheiro@nidsuars.pt

Este desenho é propriedade exclusiva da NIDUS ARS, não podendo ser reproduzido ou divulgado por qualquer forma sem a sua expressa sem prévia autorização por escrito.

TITULO
EDIFÍCIO MULTIFAMILIAR

REQUERENTE

LOCAL DA OBRA
VIZELA

ASSINATURA

FASE DE PROJECTO
LICENCIAMENTO

PEÇAS
PLANTA GERAL - PISO 4


DATA
AGOSTO/2026

COLABORAÇÃO
ARQ. TIAGO CORREIA E ARQ. ADILSON DELFINO

ORIENTAÇÃO
N

ESCALA
1/200

FOLHA
08

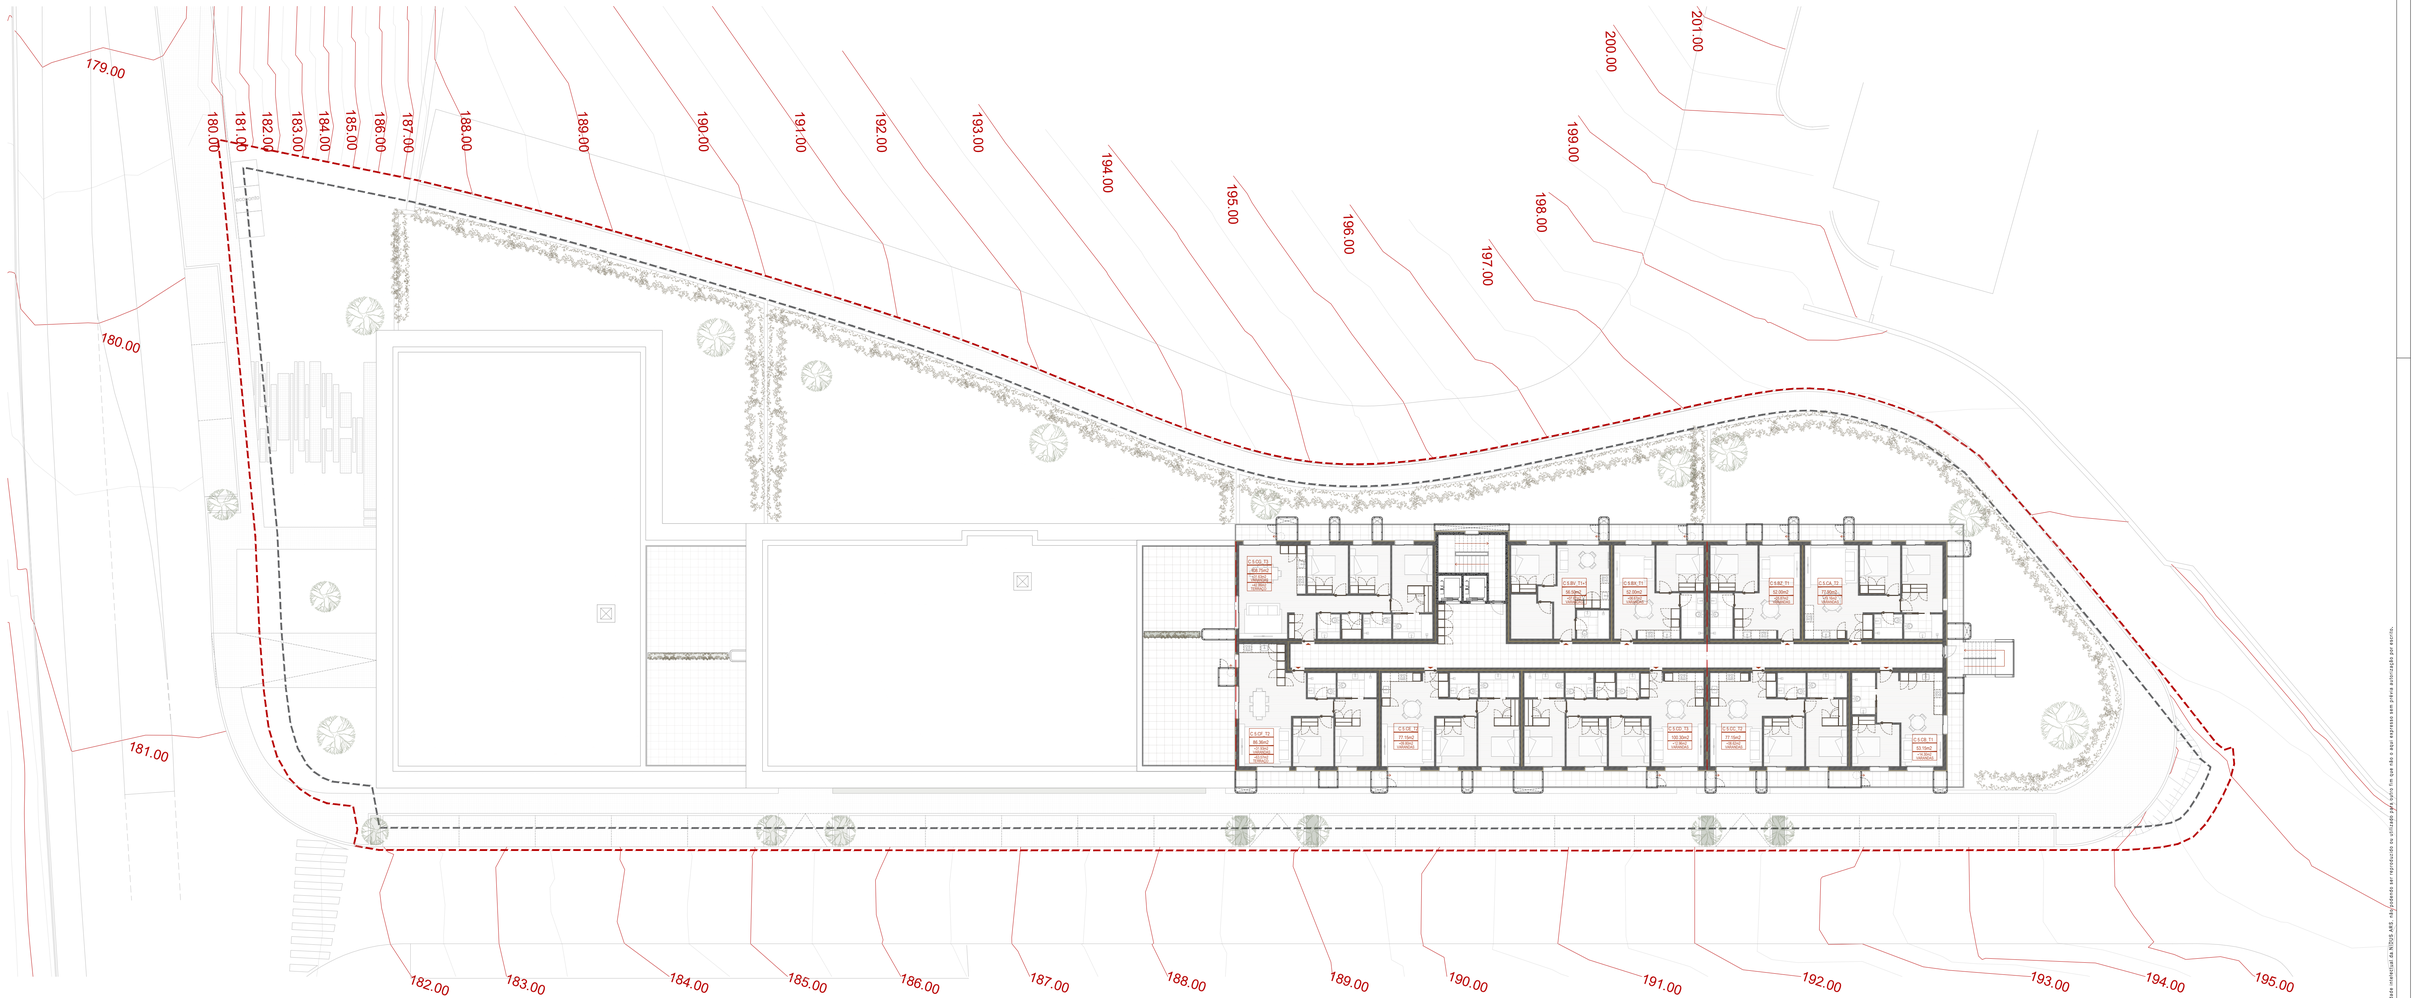

nidus
Rua Joaquim Ribeiro Ferreira,nº.14, escrit.3,1 e 3,2,S. Miguel,Vizela - Portugal | Tel. 916 161 755 / 914 274 040 | fcosta@nidusarq.pt / jmalheiro@nidusarq.pt

Este desenho é propriedade intelectual da NIDUS ARQ. e/ou projectista, sem restrições ao utilizado para o fim que não o para expressa sem prévia autorização por escrito.

TITULO
EDIFÍCIO MULTIFAMILIAR

REQUERENTE
***

LOCAL DA OBRA
VIZELA

ASSINATURA

FASE DE PROJECTO
LICENCIAMENTO

PEÇAS
PLANTA DE COBERTURA

DATA
AGOSTO/2026

COLABORAÇÃO
ARQ. TIAGO CORREIA E ARQ. ADILSON DELFINO

ORIENTAÇÃO
N

ESCALA
1/200

FOLHA
09